
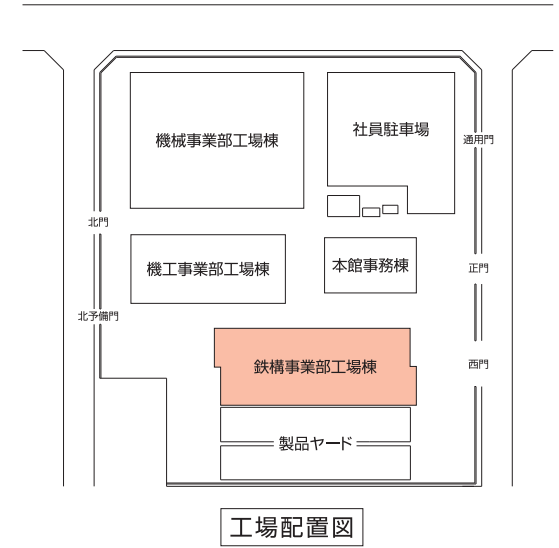


# 鉄構事業部 本社工場設備配置図

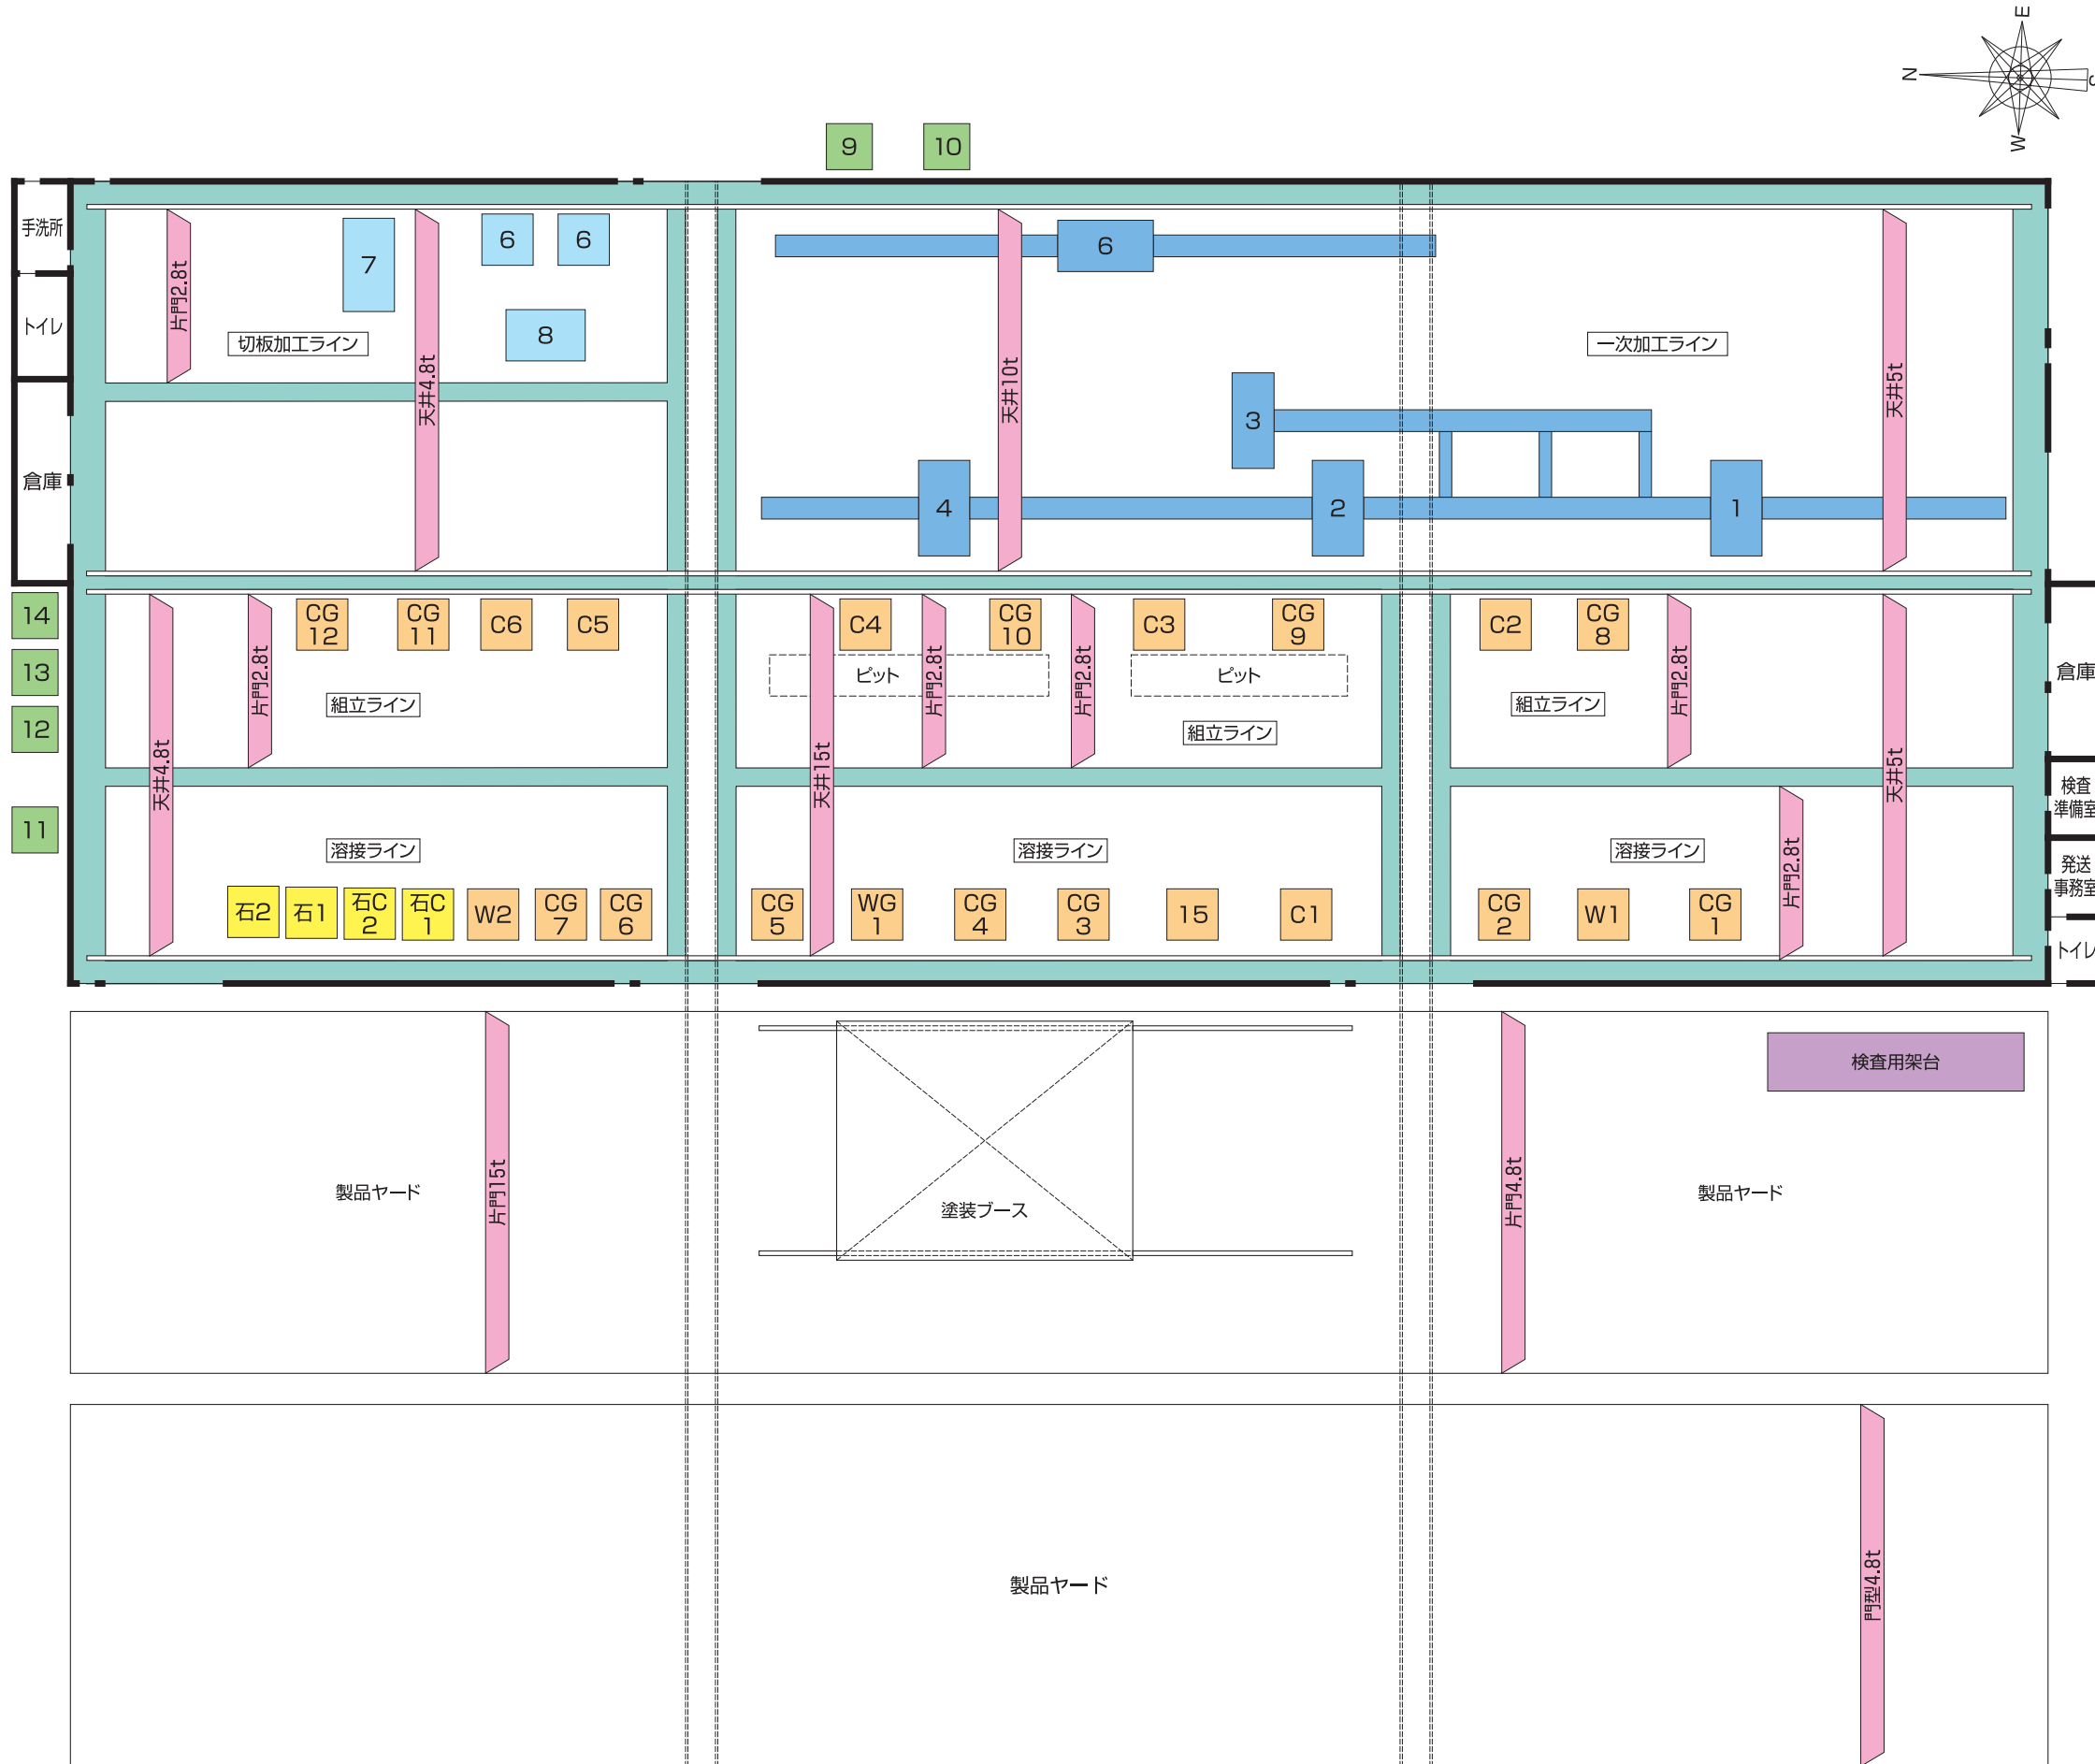

記号	設備名	台数
1	H型鋼孔明機 (6BH-1300)	1
2	帯鋸盤 (H-1050)	1
3	帯鋸盤 (HK-1300)	1
4	H型鋼開先加工機 (H-1200)	1
5	型钢ショットプラスト (H-1000)	1
6	一軸ドリル	2
7	鋼板開先加工機 (L=1500)	1
8	ショットプラスト (切板)	1
9	コンプレッサー (22KW)	1
10	エアータンク	1
11	変電設備	1
12	液化炭酸ガス	1
13	シャープガス	1
14	液化酸素ガス	1
15	溶接棒乾燥庫	1
C	CO2溶接機 (500A)	6
CG	CO2溶接機 (ガウジング付500A)	12
W	アーク溶接機 (400A)	2
WG	アーク溶接機 (ガウジング付500A)	1
石	石松 (多層盛溶接口ポット)	2
石C	石松 (CO2溶接機500A)	2
天井	天井クレーン4.8t	2
天井	天井クレーン5t	2
天井	天井クレーン10t	1
天井	天井クレーン15t	1
片門	片門クレーン2.8t	6
片門	片門クレーン4.8t	1
片門	片門クレーン15t	1
門型	門型クレーン4.8t	1
	検査用架台	1