


鉄構事業部 泉沢工場設備配置図

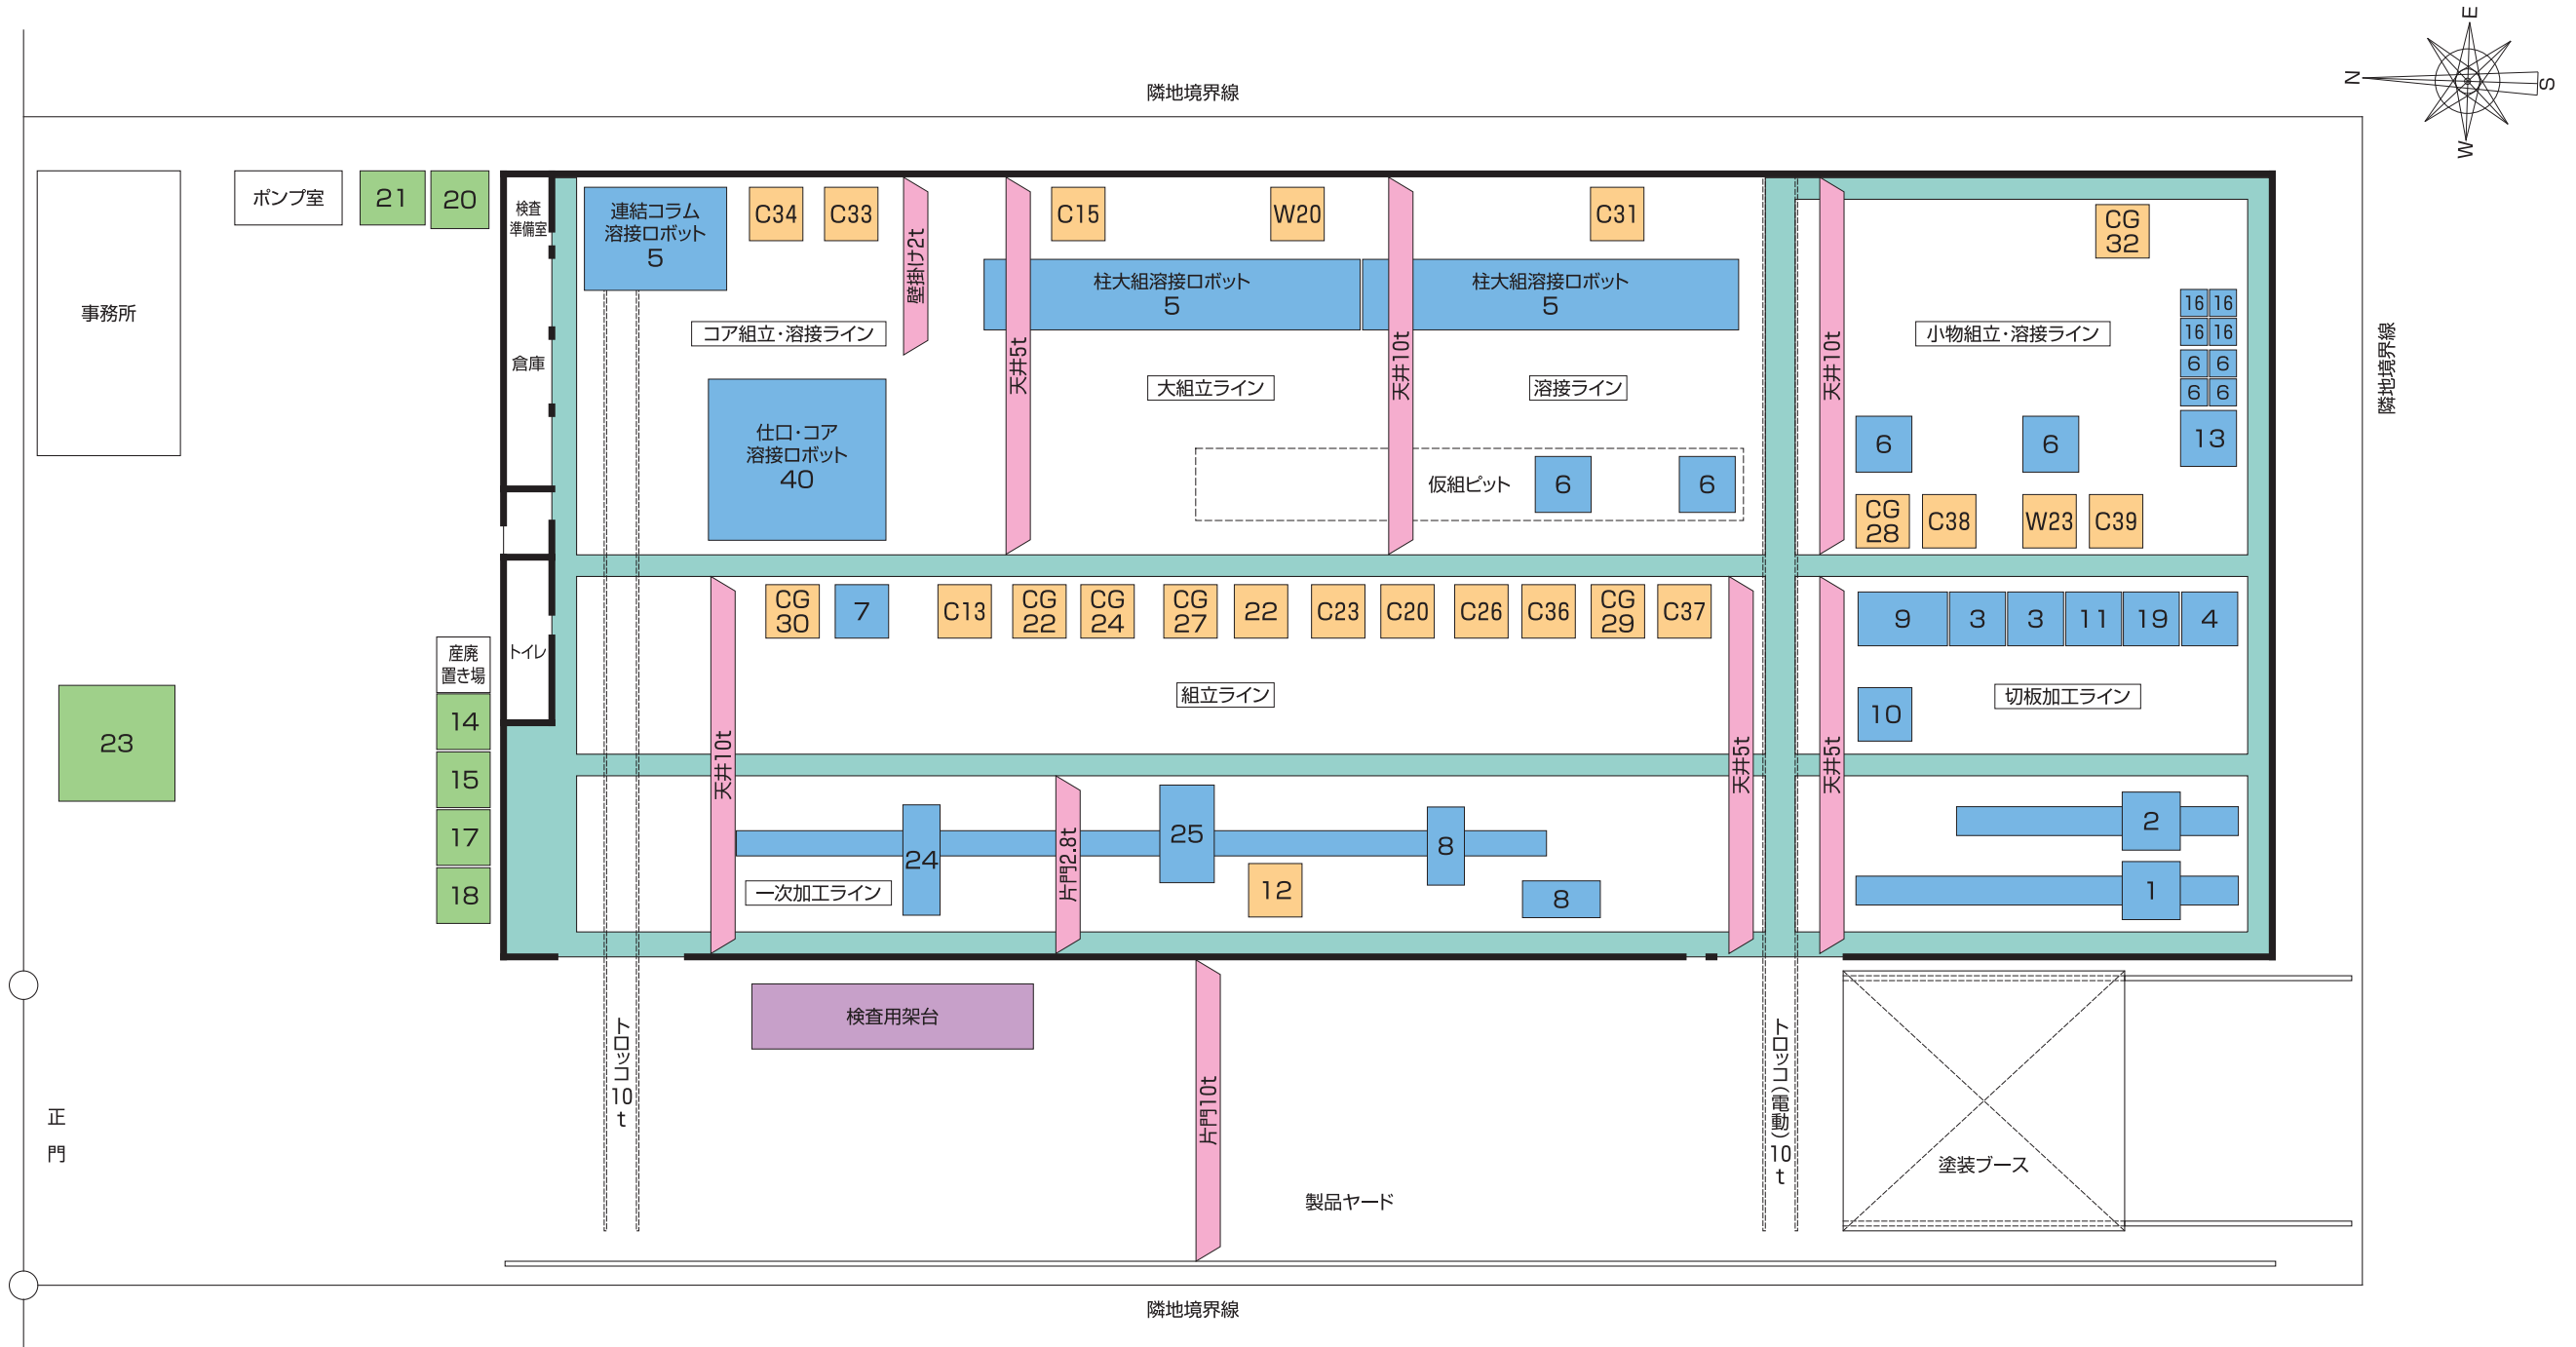

記号	設備名	台数	記号	設備名	台数	記号	設備名	台数	記号	設備名	台数	記号	設備名	台数
1	帯鋸盤	1	11	ショットブラスト	1	21	キュービクル	1	C	CO2溶接機 (500A)	12	CG	CO2溶接機 (ガウジング付500A)	7
2	ビームワーカー	1	12	スタッド溶接機	1	22	溶接棒乾燥機	1	W	アーク溶接機 (400A)	2	天井	天井クレーン5t	3
3	一軸ドリル	2	13	溶接ポジショナー	1	23	CO2 5tタンク	1	天井	天井クレーン10t	3	片門	片門クレーン2.8t	1
4	コピーローラー	1	14	LPガス	1	24	H型鋼孔明機 (6BH-1000)	1	片門	片門クレーン10t	1	壁掛け	壁掛けクレーン2t	1
5	溶接ロボット	3	15	シャープガス供給装置	1	25	帯鋸盤 (H-1000)	1						
6	反転機	8	16	ターニングローラー	4	40	仕口溶接ロボット	1						
7	プラズマアーク切断機	1	17	アルゴン供給装置	1									
8	H型鋼開先加工機	2	18	酸素供給装置	1									
9	鋼板開先加工機	1	19	ラジアルボール盤	1									
10	ポンチングマシーン	1	20	エアーコンプレッサー	1									